



Схема розташування аркушів

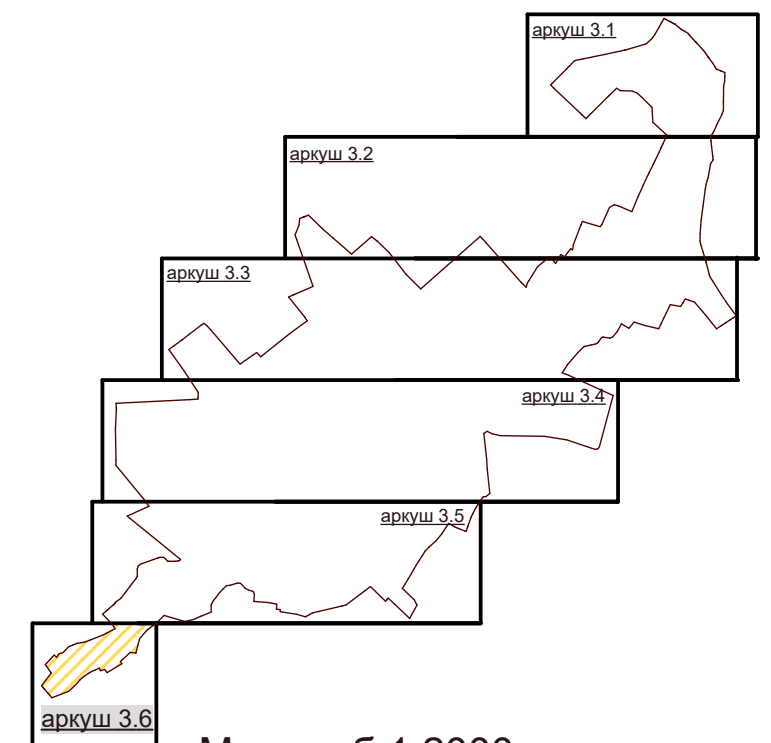

Масштаб 1:2000
(в 1 см - 20м)

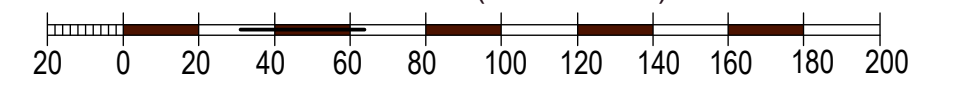

1. Даний аркуш ГП-3.6 дивись разом з арк.ГП-3.1,ГП-3.2, ГП-3.3, ГП-3.4, ГП-3.5
2. Креслення марки ГП розроблено на матеріалах топографо-геодезичної зйомки в масштабі 1:2000 . виконаної ДП " Поділлягеодезкартографія" в 2019 р. Система висот Балтійська. Суцільні горизонталі проведені через 1 метр.

Зам. інв. №
Підпис і дата
Інв. № ориг.

591/06-03/19 - ч - ГП					
Генеральний план села Бабчинці Бабчинецької сільської ради Чернівецького району Вінницької області					
Зміна	Кільк.	Аркуш	№ док.	Підпис	Дата
Г А П	Самойленко				
Н. контроль	Гарнага				
Нач. відділу	Гарнага				
Перевірів	Самойленко				
Виконав	Богачук				
Генеральний план				Стадія	Аркуш
					3.6
План існуючого використання території Схема існуючих планувальних обмежень М 1:2000				Аркушів	8