



Схема розташування аркуші

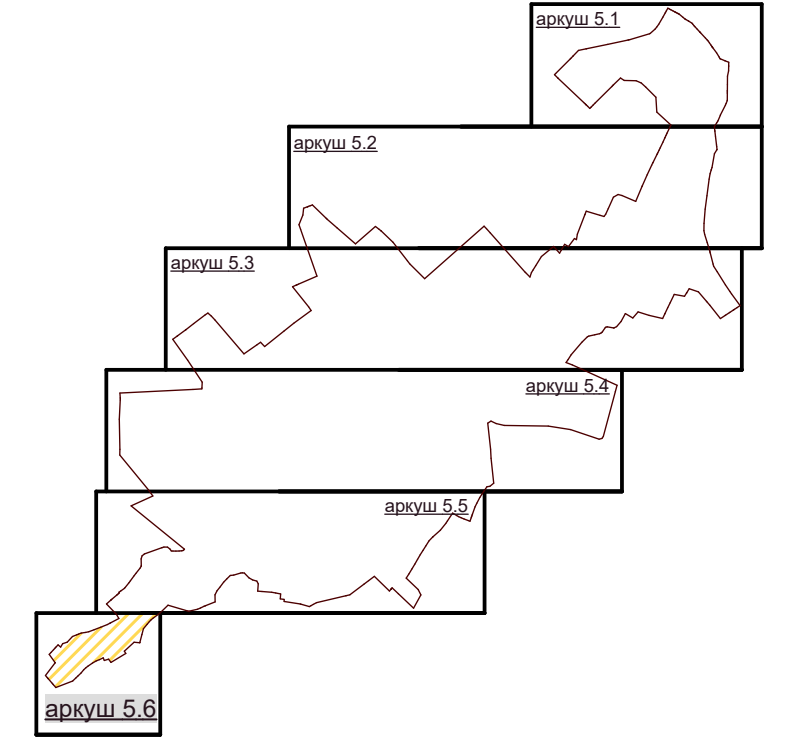

1. Даний аркуш ГП-5.6 дивись разом з арк.ГП-5.1,ГП-5.2, ГП-5.3, ГП-5.4, ГП-5.5
2. Креслення марки ГП розроблено на матеріалах топографо-геодезичної зйомки в масштабі 1:2000 . виконаної ДП " Поділлягеодезкартографія" в 2019 р. Система висот Балтійська. Суцільні горизонталі проведені через 1 метр.

Масштаб 1:2000

(в 1см - 20м )

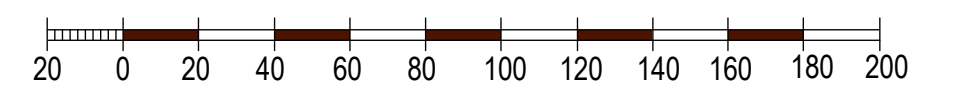

591/06-03/19 - Ч - ГП					
Генеральний план села Бабчинці					
Бабчиноцької сільської ради Чернівецького району Вінницької області					
Зміна	Кільк.	Аркуш	№ док	Підпис	Дата
Г А П	Самойленко				
Н. контроль	Гарнага				
Нач. відділу	Гарнага				
Перевірив	Самойленко				
Виконав	Богачук				
Генеральний план				Стадія	Аркуш
(Основне креслення)				5.6	8
Схема проектних планувальних обмежень				ДП"Поділлягеодезкартографія"	
М 1:2000				2019 р	

№ аркуша  
Дата  
№ ориг.

Зам. №

Підпис

№ ориг.