
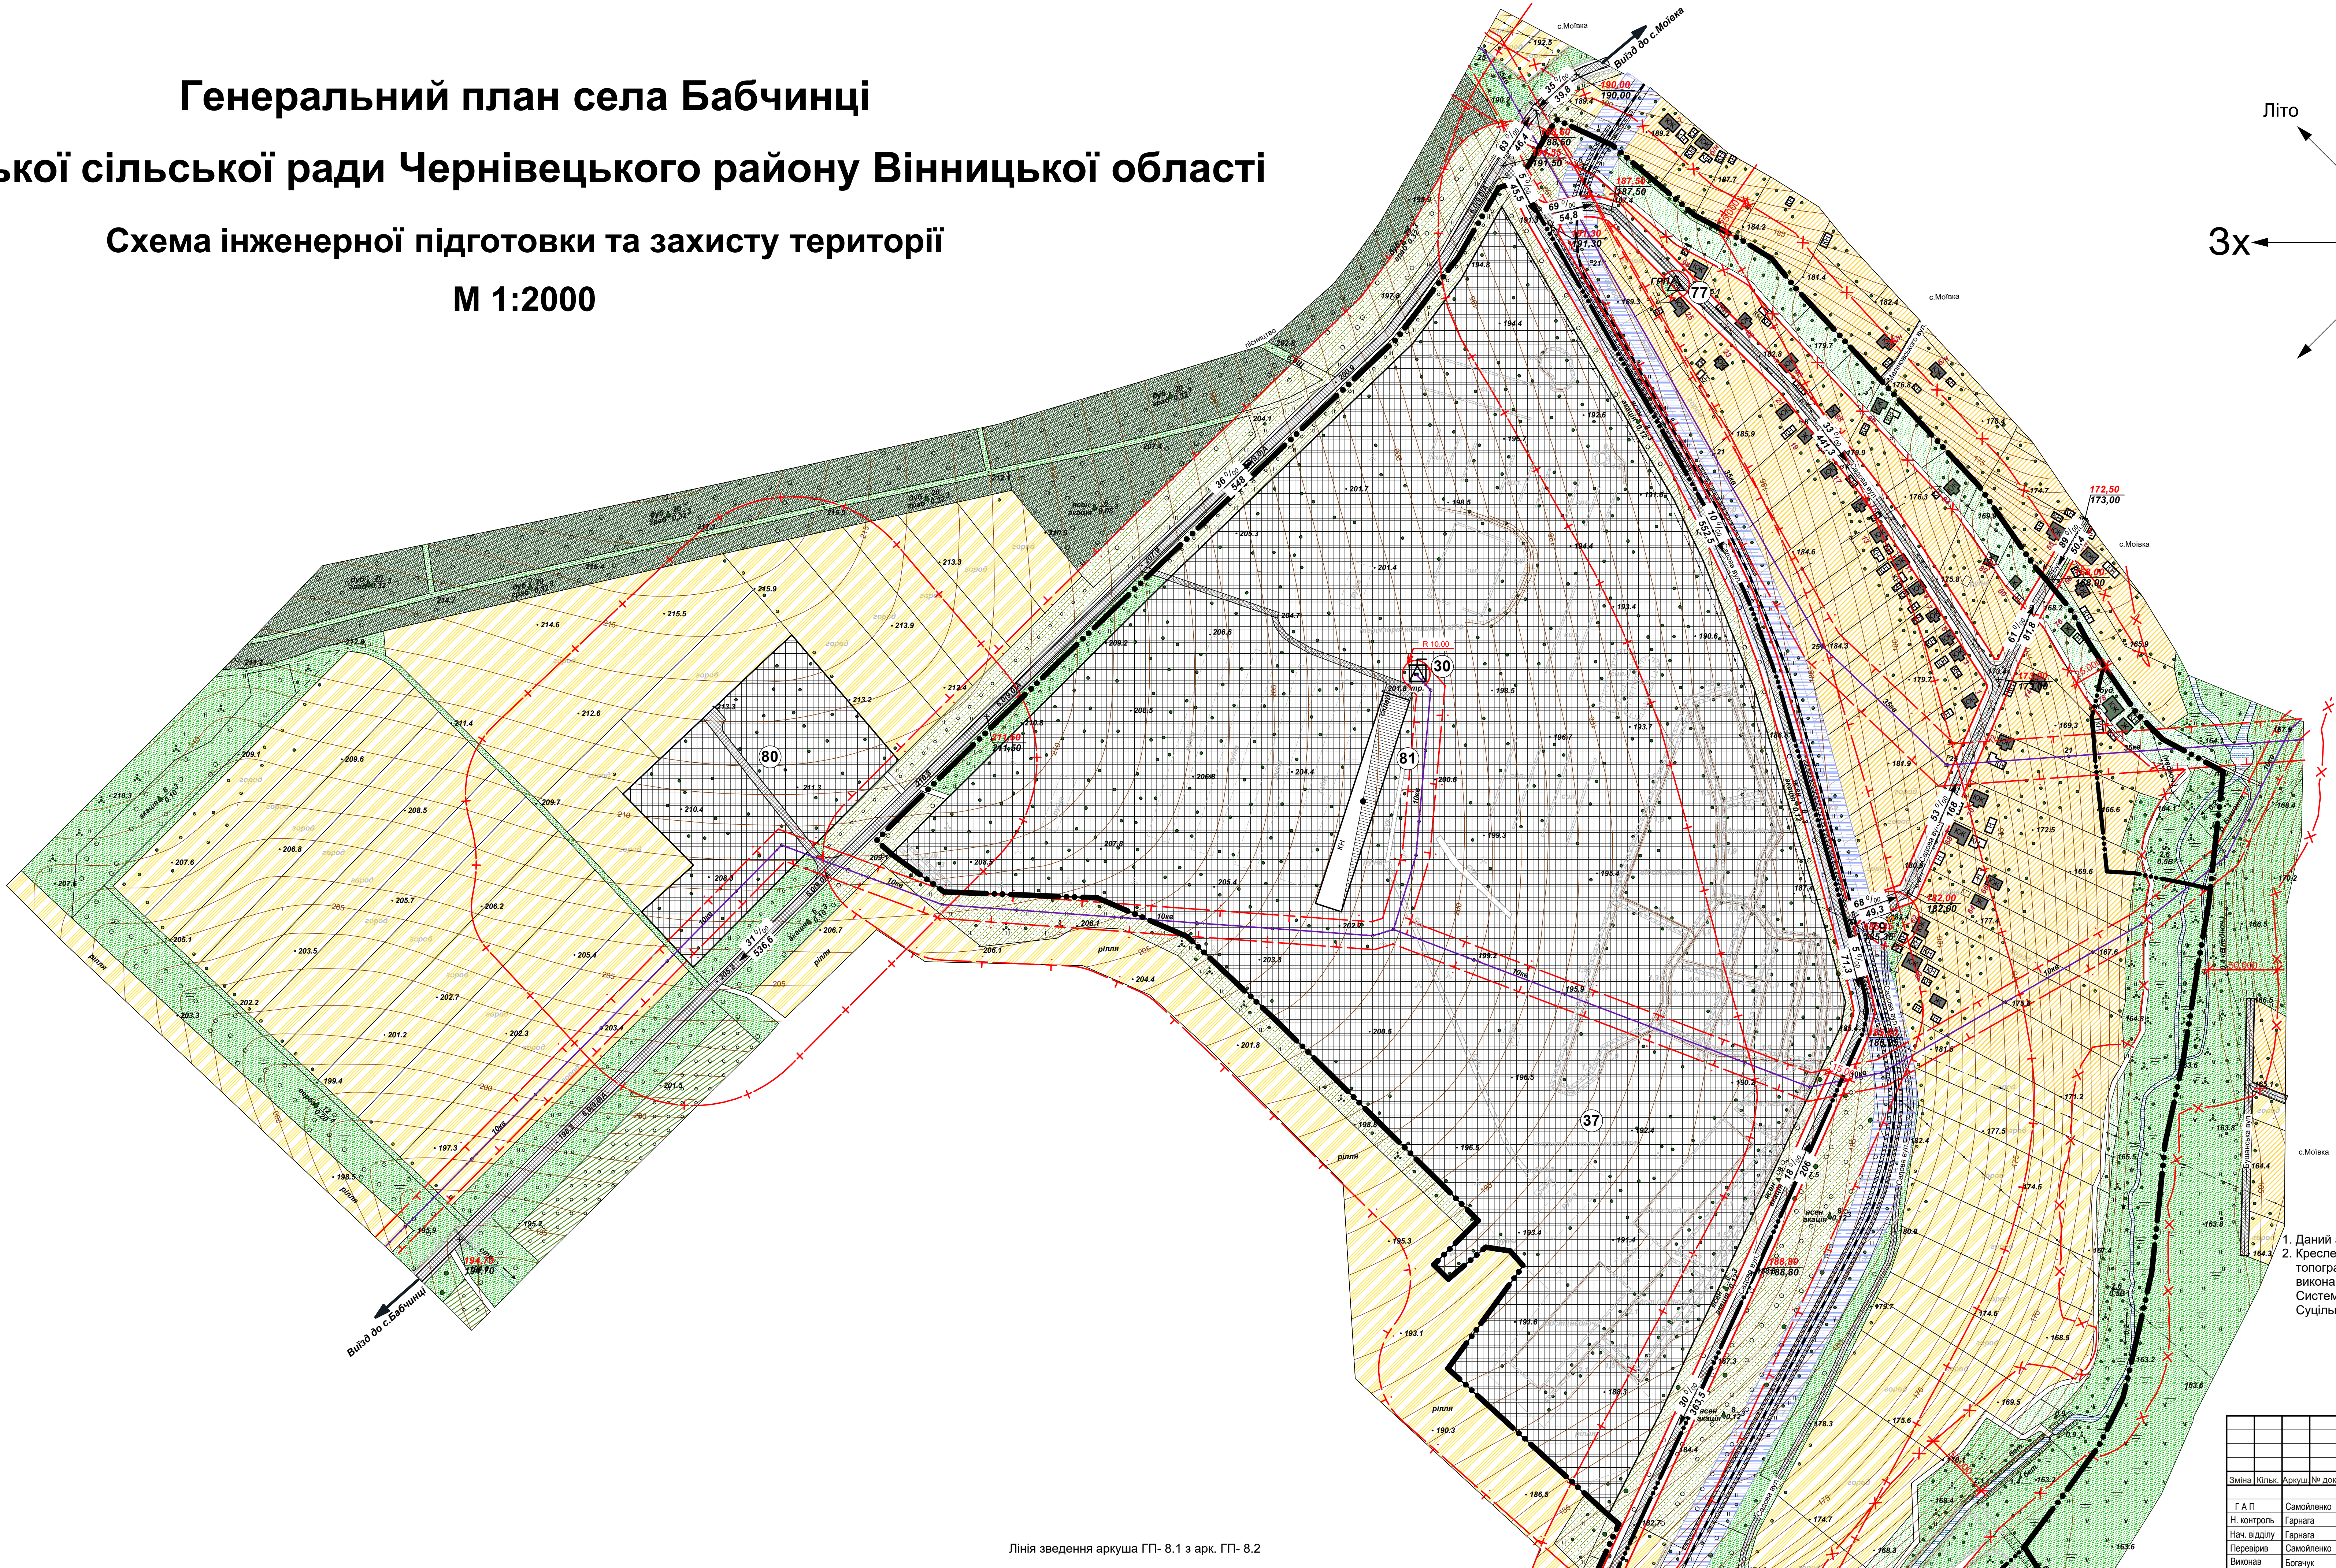


Генеральний план села Бабчинці

Бабчинецької сільської ради Чернівецького району Вінницької області

Схема інженерної підготовки та захисту території


М 1:2000

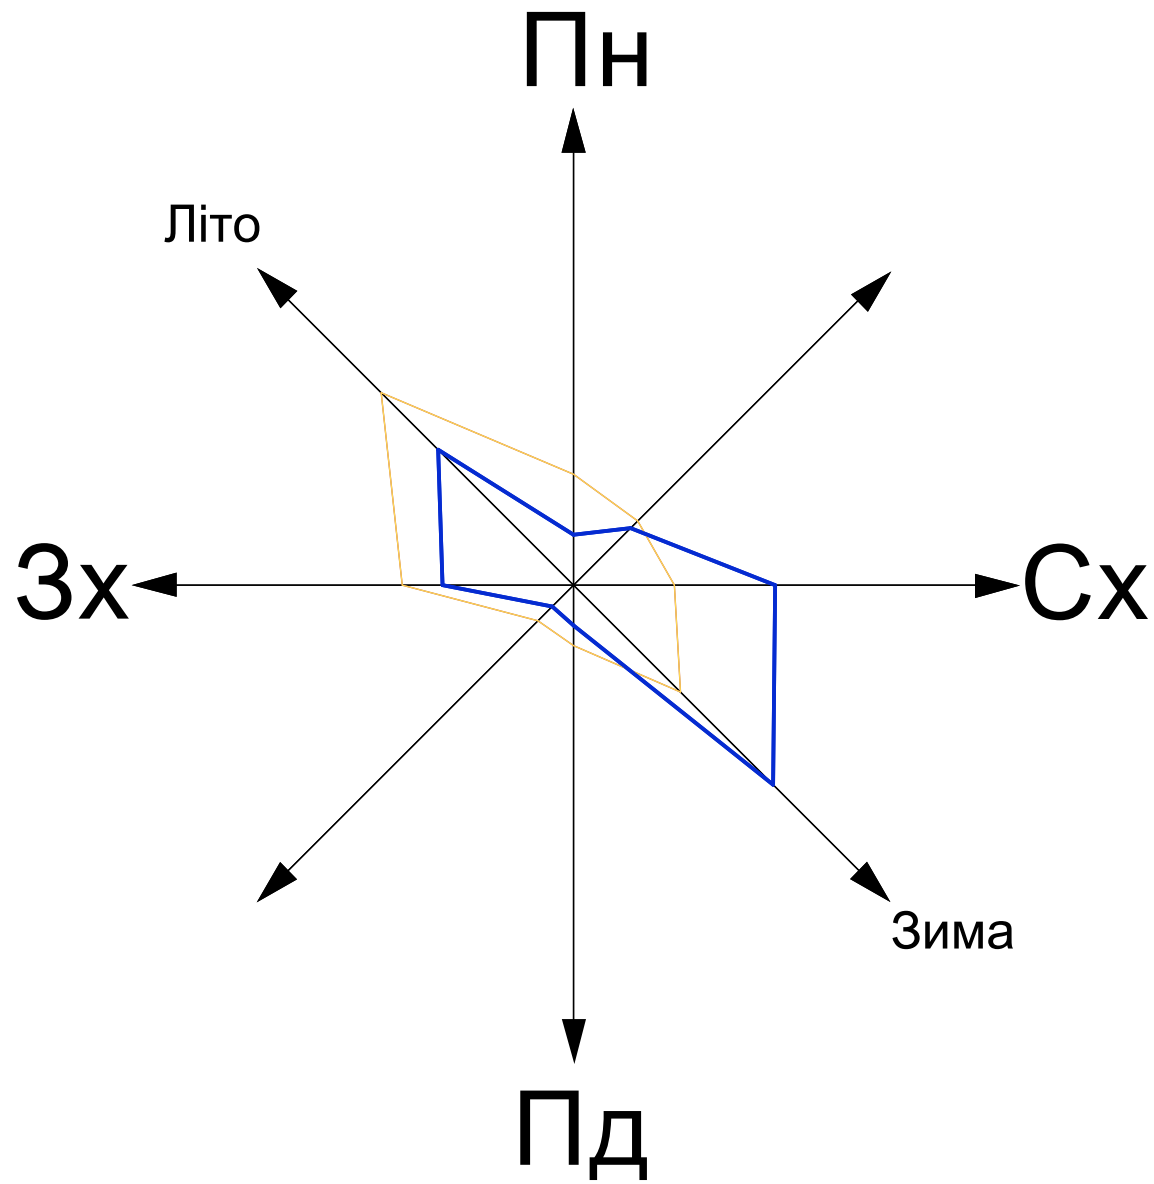

1. Даний аркуш ГП-8.1 дивись разом з арк.ГП-8.2,ГП-8.3, ГП-8.4, ГП-8.5, ГП-8.6

2. Креслення марки ГП розроблено на матеріалах топографо-геодезичної зйомки в масштабі 1:2000 . виконаної ДП " Поділлягеодезкартографія" в 2019 р. Система висот Балтійська. Суцільні горизонталі проведені через 1 метр.

Масштаб 1:2000
(в 1см - 20м)

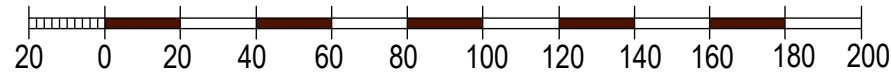

591/06-03/19 - Ч - ГП					
Генеральний план села Бабчинці					
Бабчинецької сільської ради Чернівецького району Вінницької області					
Генеральний план			Стадія	Аркуш	Аркуші
Схема інженерної підготовки та захисту території				8.1	8
М 1:2000			ДПТ"Поділлягеодезкартографія"		

Лінія зведення аркуша ГП- 8.1 з арк. ГП- 8.2