Лінія зведення аркуша ГП- 7.2 з арк. ГП- 7.1

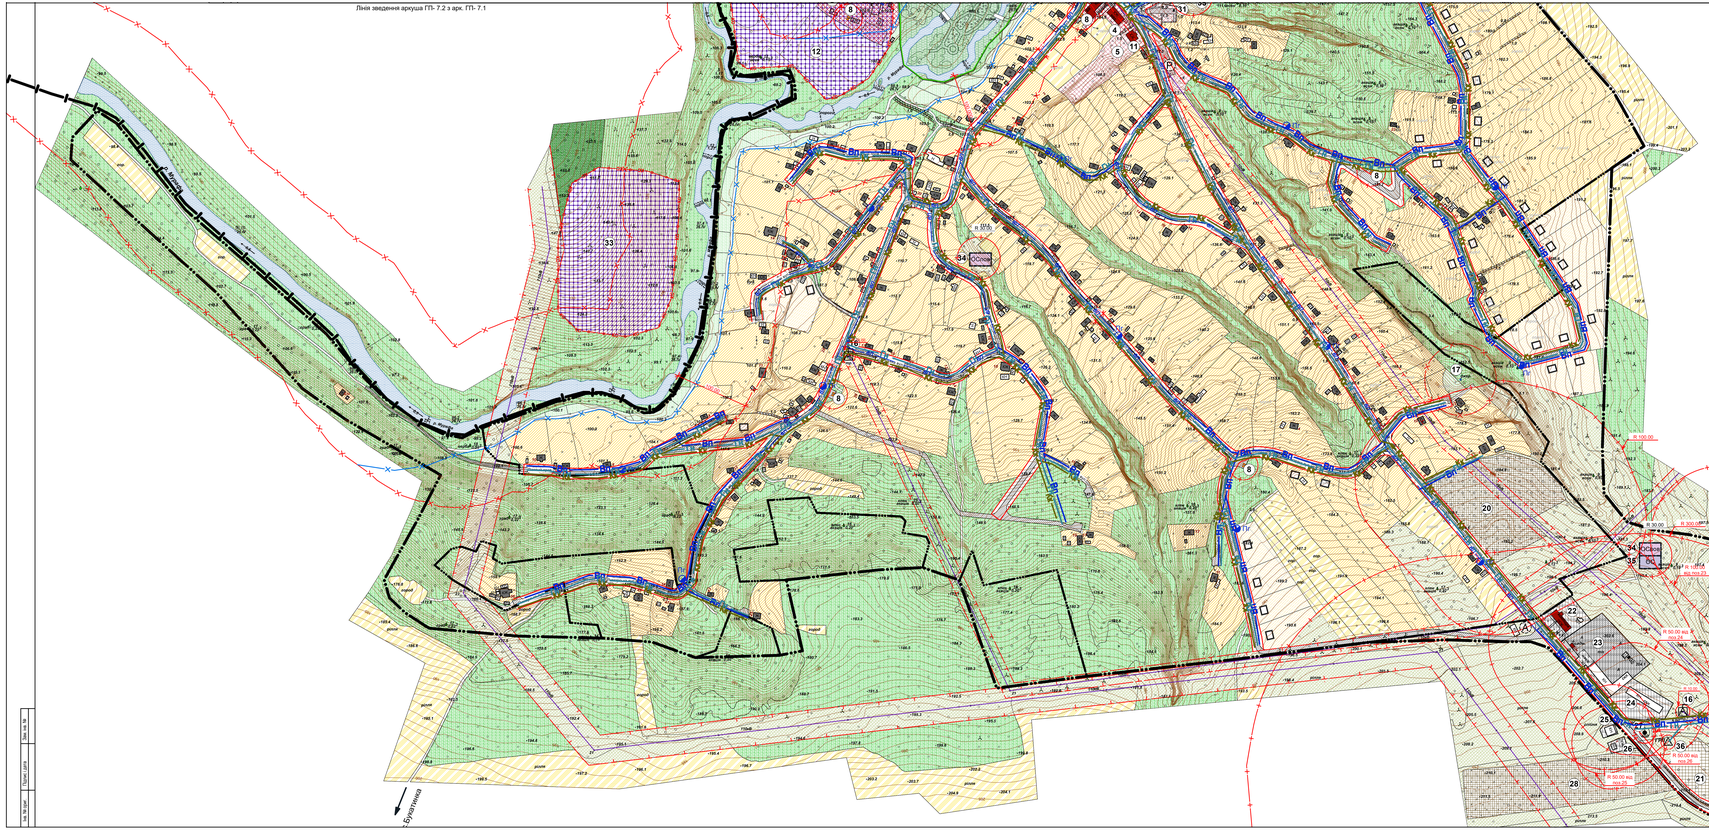

Експлікація будівель і споруд

№ п/п	Назва об'єкта	Кіль-кість	Примітка
1	Сільська рада, ФАП, пошта	1	Існуюч.
2	Будинок культури, магазин змішаної групи товарів	1	Існуюч.
3	Школа I-III ступеня на 150 учнів	1	Існуюч.
4	Будинок побуту	1	Проектн.
5	Спортивно-ігровий майданчик	1	Проектн.
6	Дитячий майданчик	1	Існуюч.
7	Спортивний майданчик	1	Реконстр.
8	Контейнерний майданчик	9	Проектн.
9	Індивідуальний житловий будинок	330	Існуюч. Зокрема: 1- 1-поверхові будинки, 2- 2-поверхові будинки, 3- 3-поверхові будинки, 4- 4-поверхові будинки
10	База відпочинку	1	Проектн.
11	Магазин змішаної групи товарів	1	Проектн.
12	Поселення трипільської культури	1	Існуюч.
13	Церква	1	Проектн.
14	Готель	1	Проектн.
15	Артезіанська свердловина	1	Існуюч.
16	ТП(КТП)	4	Існуюч.
17	Джерело	2	Існуюч.
18	Індивідуальний житловий будинок	96	Проектн.
19	Парк(пам'ятка садово-паркового мистецтва)	1	Реконстр.
20	Кладовище	1	Існуюч. закрите
21	Пожежне депо	1	Проектн.
22	Адміністративні споруди току	1	Існуюч.
23	Тік	1	Існуюч.
24	Склад зерна	1	Існуюч.
25	Сушіння	1	Існуюч.
26	Склад зерна	1	Існуюч.
27	Водонапірна башта	1	Існуюч.
28	Кладовище	1	Існуюч.
29	Інвестиційна ділянка IV класу шкідливості із СЗЗ 100 м	1	Проектн
30	Світлозвалищ із сортувальною лінією ТПВ	1	Проектн
31	Пам'ятник 196 воїнам-односельчанам загиблим на фронтах II СВ	1	Існуюч.
32	Парк	1	Проектн
33	Поселення трипільської культури вулиця "Кладовище". Могильник черняхівської культури	1	Існуюч.
34	Очисна споруда поверхневих стічних вод	4	Проектн.
35	Очисна споруда громадсько-побутової каналізації	2	Проектн.
36	ГРП	1	Проектн.
37	Меморіальний сквер	1	Існуюч.
38	Пляж	1	Проектн.
39	Літня база відпочинку для зеленого туризму	1	Проектн.

Умовні позначення

Позначення існуючі	Проектні	Назва
		Межа села
		Межа охоронної зони
		Прибережно-захисна смуга
		Зона обслуговування водних обєктів
		Межа санітарно захисної зони
		1-ий пояс зони санітарної охорони
		Межа території природно-заповідного фонду місцевого значення
		Червоні лінії вулиць
		Лінії забудови вулиць
		Дорога, вулиця: а) з твердим покриттям; б) грунтова; в) з твердим покриттям (реконструкція)
	Кк	Каналізаційна мережа
	Вп	Мережа господарсько-питного водопроводу
	Гн	Газопровід
	Пг	Пожежний гідрант
		Окрема водозабірна свердловина
		Водонапірна башта
		Т П (КТП)
0,4кВ 35кВ	10кВ	Лінія електропередач: 35кВ; 10кВ
		Автобусна зупинка
	СВП	Станція водопідготовки
	ОС	Очистні споруди
	ОСпов	Очистні споруди поверхневих стічних вод
	ВНС	Водонасосна станція
		Каналізаційна насосна станція
		Житловий будинок
		Громадська будівля
		Виробнича будівля
		Місце тимчасової зупинки автотранспорту (парковка)
		Колодязь

Схема розташування аркушів

1. Даний аркуш ГП-7.1 дивись разом з арк.ГП-7.2
2. Креслення мереж ГП розроблено на матеріалах топографо-геодезичної зйомки в масштабі 1:2000 виконаної ДП " Подільгеодезкартографія" в 2019 р. Система висот Балтійська. Суцільні горизонталі проведені через 1 метр.

Масштаб 1:2000
(в 1см - 20м)

20 0 20 40 60 80 100 120 140 160 180 200

Змін.	Кільк.	Аркуш	№ док.	Підпис	Дата	Генеральний план Вагта-Ярузька Бабчинецької сільської ради Чернівецького району Вінницької області		
Г. А. П.		Самойленко				Генеральний план	Стадія	Аркуш	Аркушів
Н. контроль		Гарькта						1	1
Нач. відділу		Гриця				Схема інженерного обладнання території М 1:2000	Центральний регіональний філіал ДП"УкрДАГТ"		
Перевірив		Самойленко							
Виконав		Гетьман							

11409б-10/18 - Н - ГП

Інв. № арх.
Підпис і дата
Взам. інв. №