
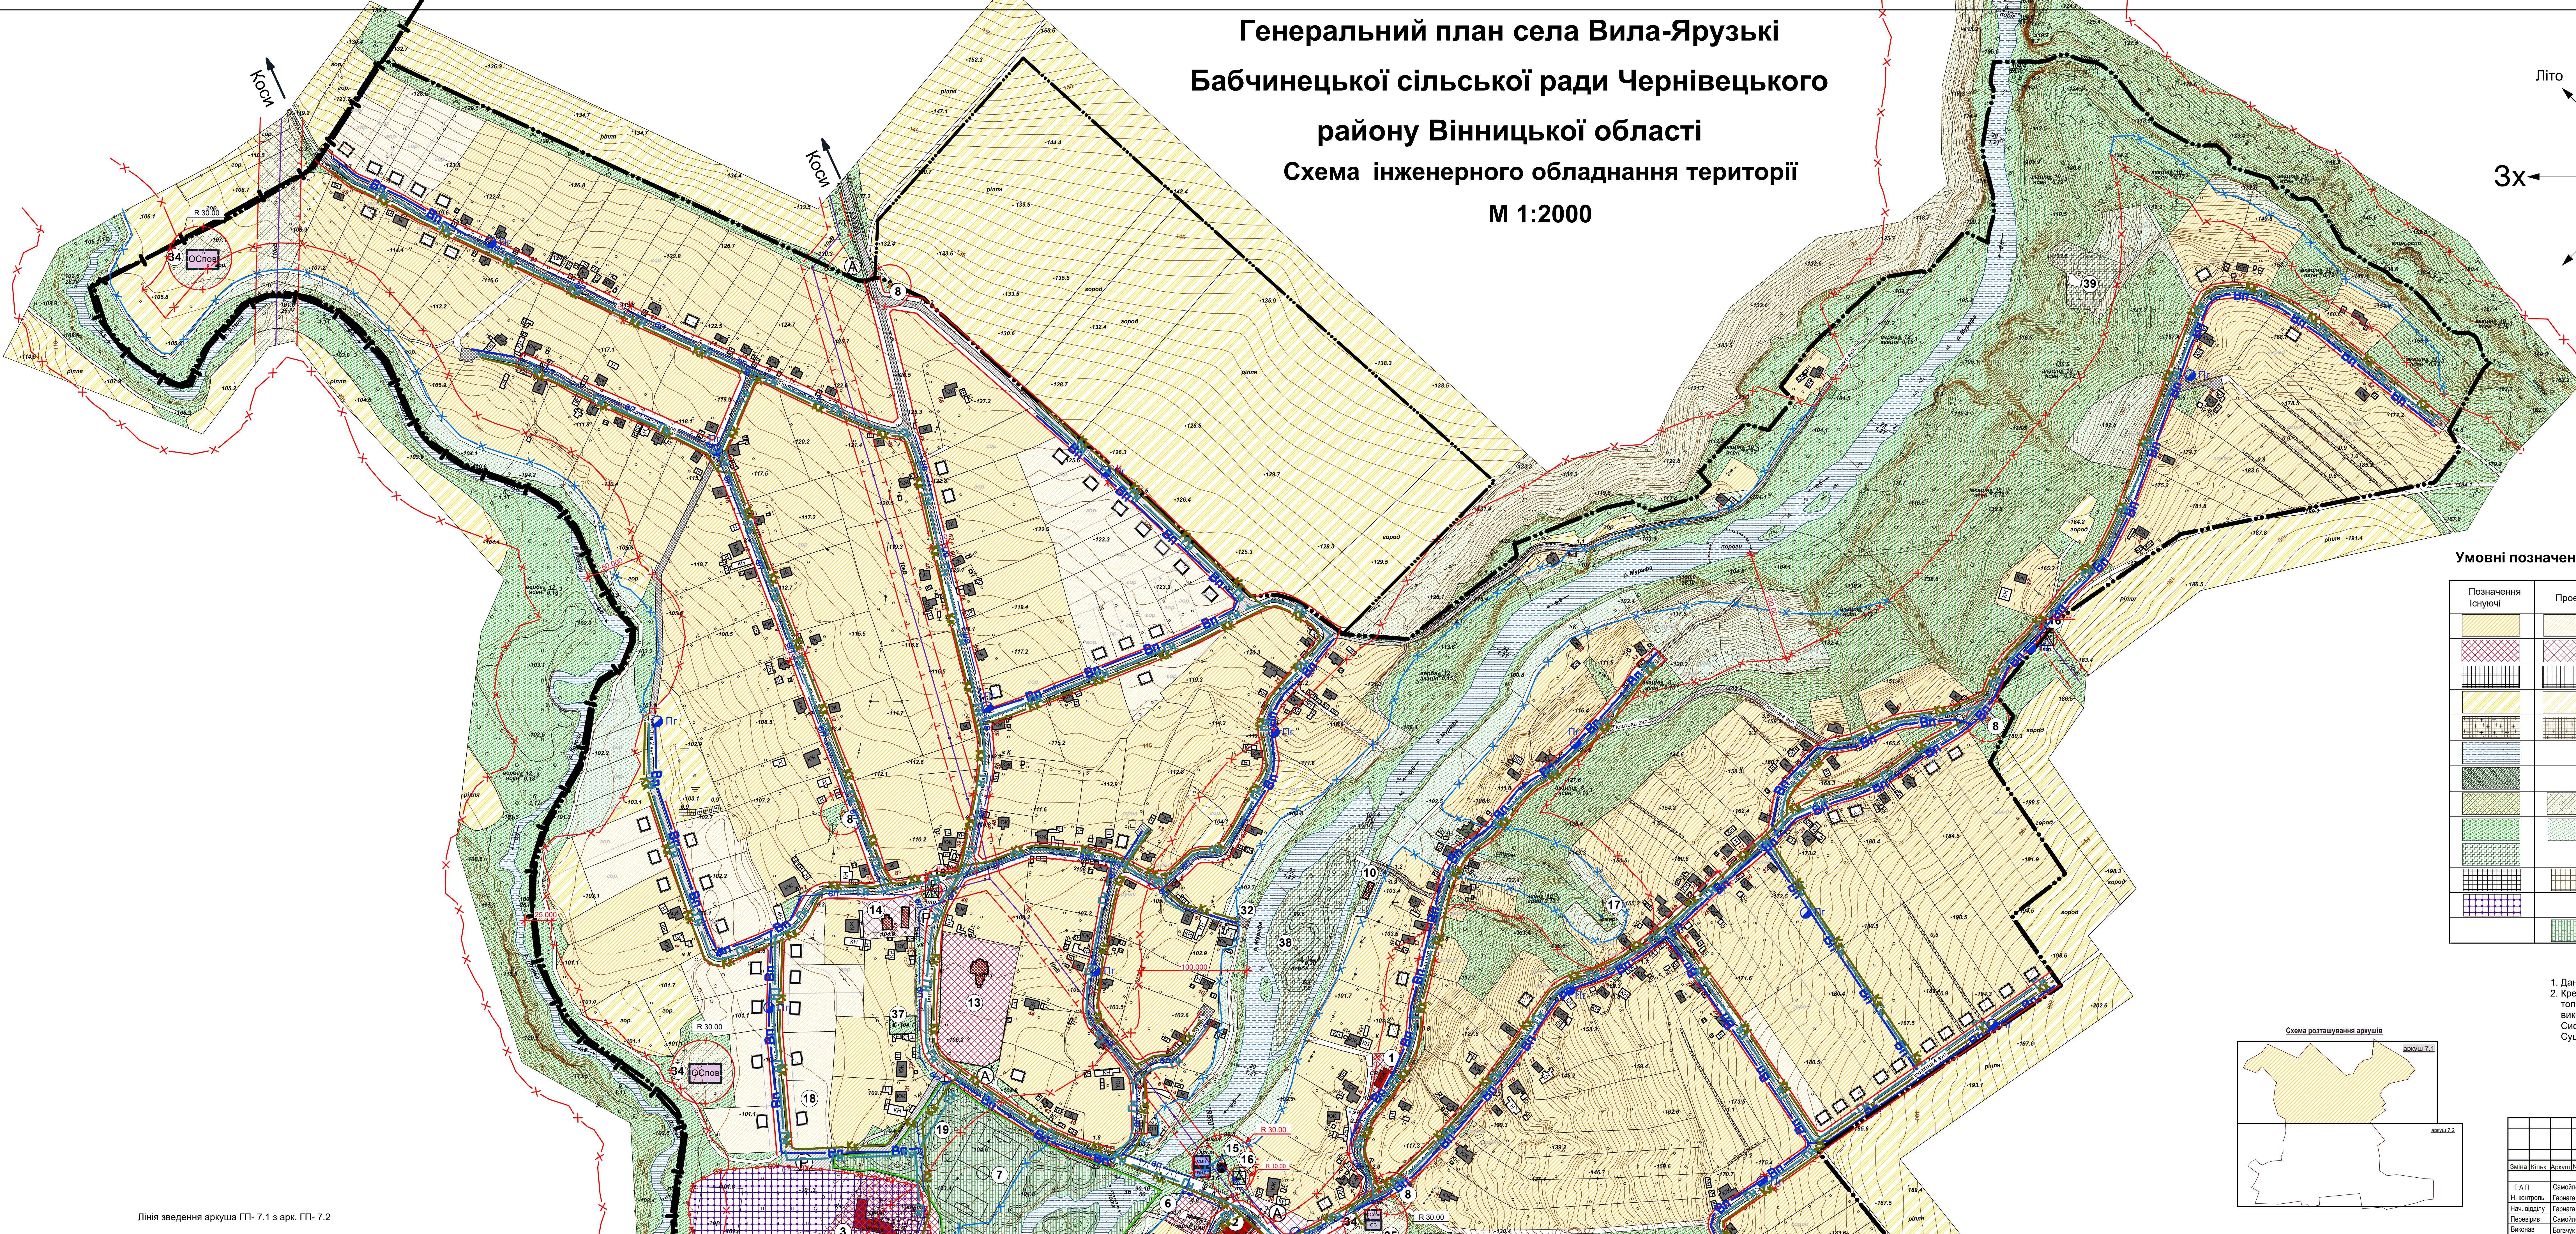


Генеральний план села Вила-Ярузькі
Бабчинецької сільської ради Чернівецького
району Вінницької області
Схема інженерного обладнання території
М 1:2000

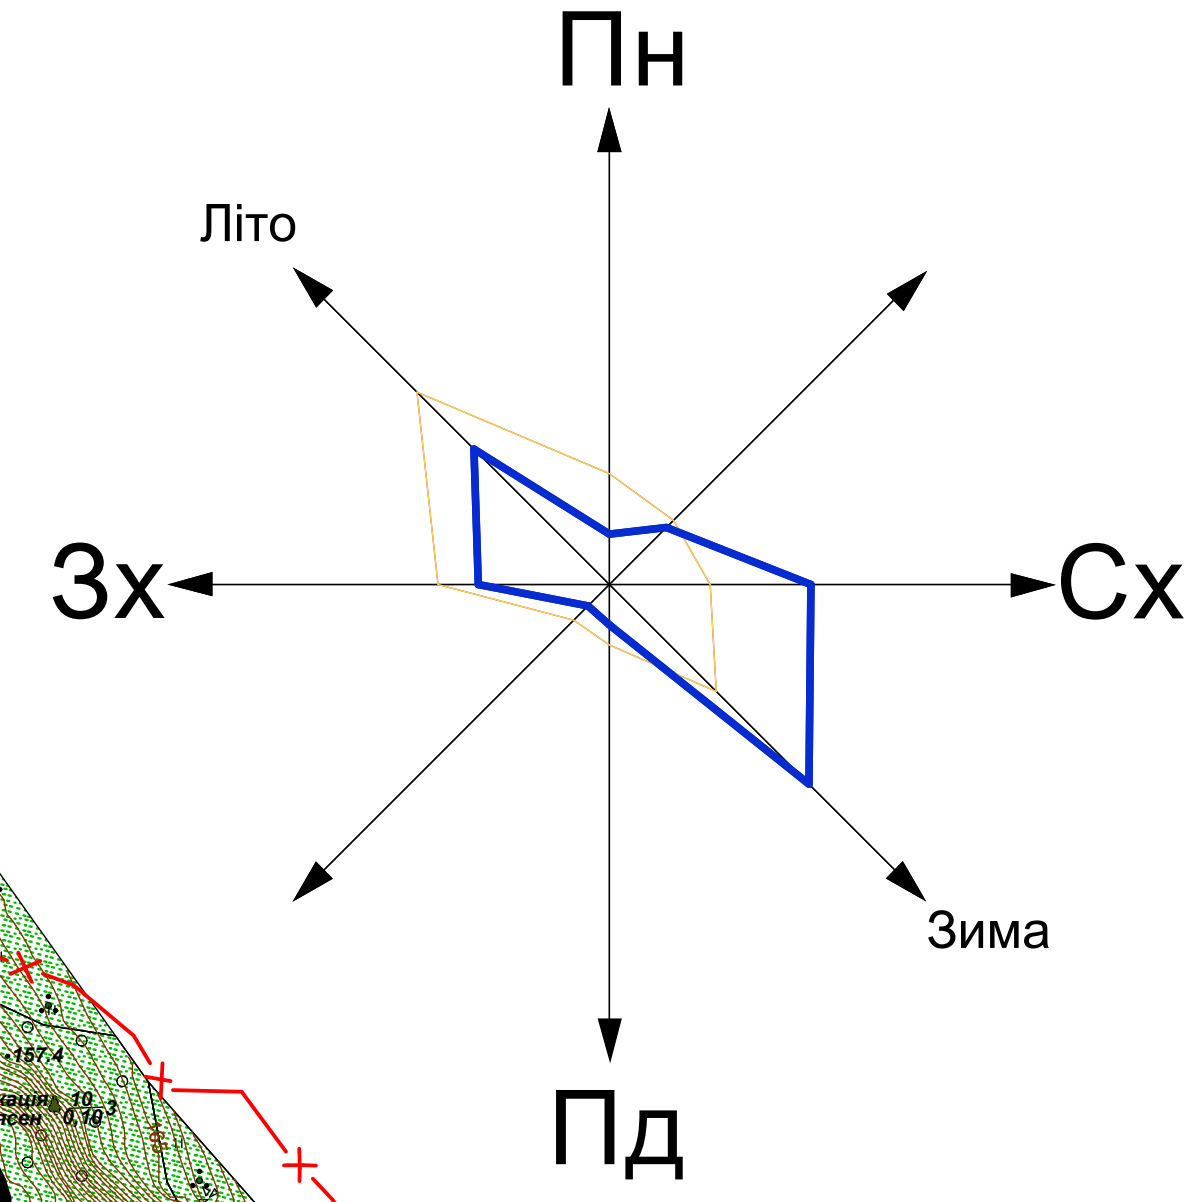


Умовні позначення функціонального призначення території

Позначення існуючі	Проектні	Назва
		Територія житлової садибної забудови
		Територія громадської забудови
		Територія виробнича
		Територія сільськогосподарського призначення
		Територія кладовища
		Водний об'єкт
		Територія лісгосподарського призначення
		Територія зелених насаджень спецпризначення
		Територія зелених насаджень загального користування
		Території рекреації
		Територія комунальних об'єктів
		Землі історико-культурного призначення
		Об'єкт природно-заповідного фонду

1. Даний аркуш ГП-7.1 дивись разом з арк. ГП-7.2.
2. Креслення мари ГП розроблено на матеріалах топографо-геодезичної зйомки в масштабі 1:2000, виконаної ДП "Подільгеодезкартографія" в 2019 р. Система висот Балтійська. Суцільні горизонталі проведені через 1 метр.

Масштаб 1:2000
(в 1 см - 20 м)

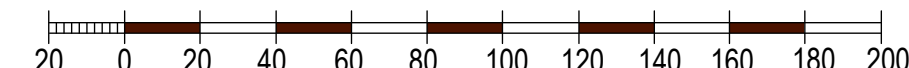

114/06-10/19 - Ч. ГП				
Генеральний план села Вила-Ярузькі Бабчинецької сільської ради Чернівецького району Вінницької області				
Генеральний план			Стадія	Аркуш
Схема інженерного обладнання території М 1:2000			7.1	8
ДП "УкрДІП"				

Лінія зведення аркуша ГП-7.1 з арк. ГП-7.2