

Лінія зведення аркуша ЗТ- 1.6 з арк. ЗТ- 1.5


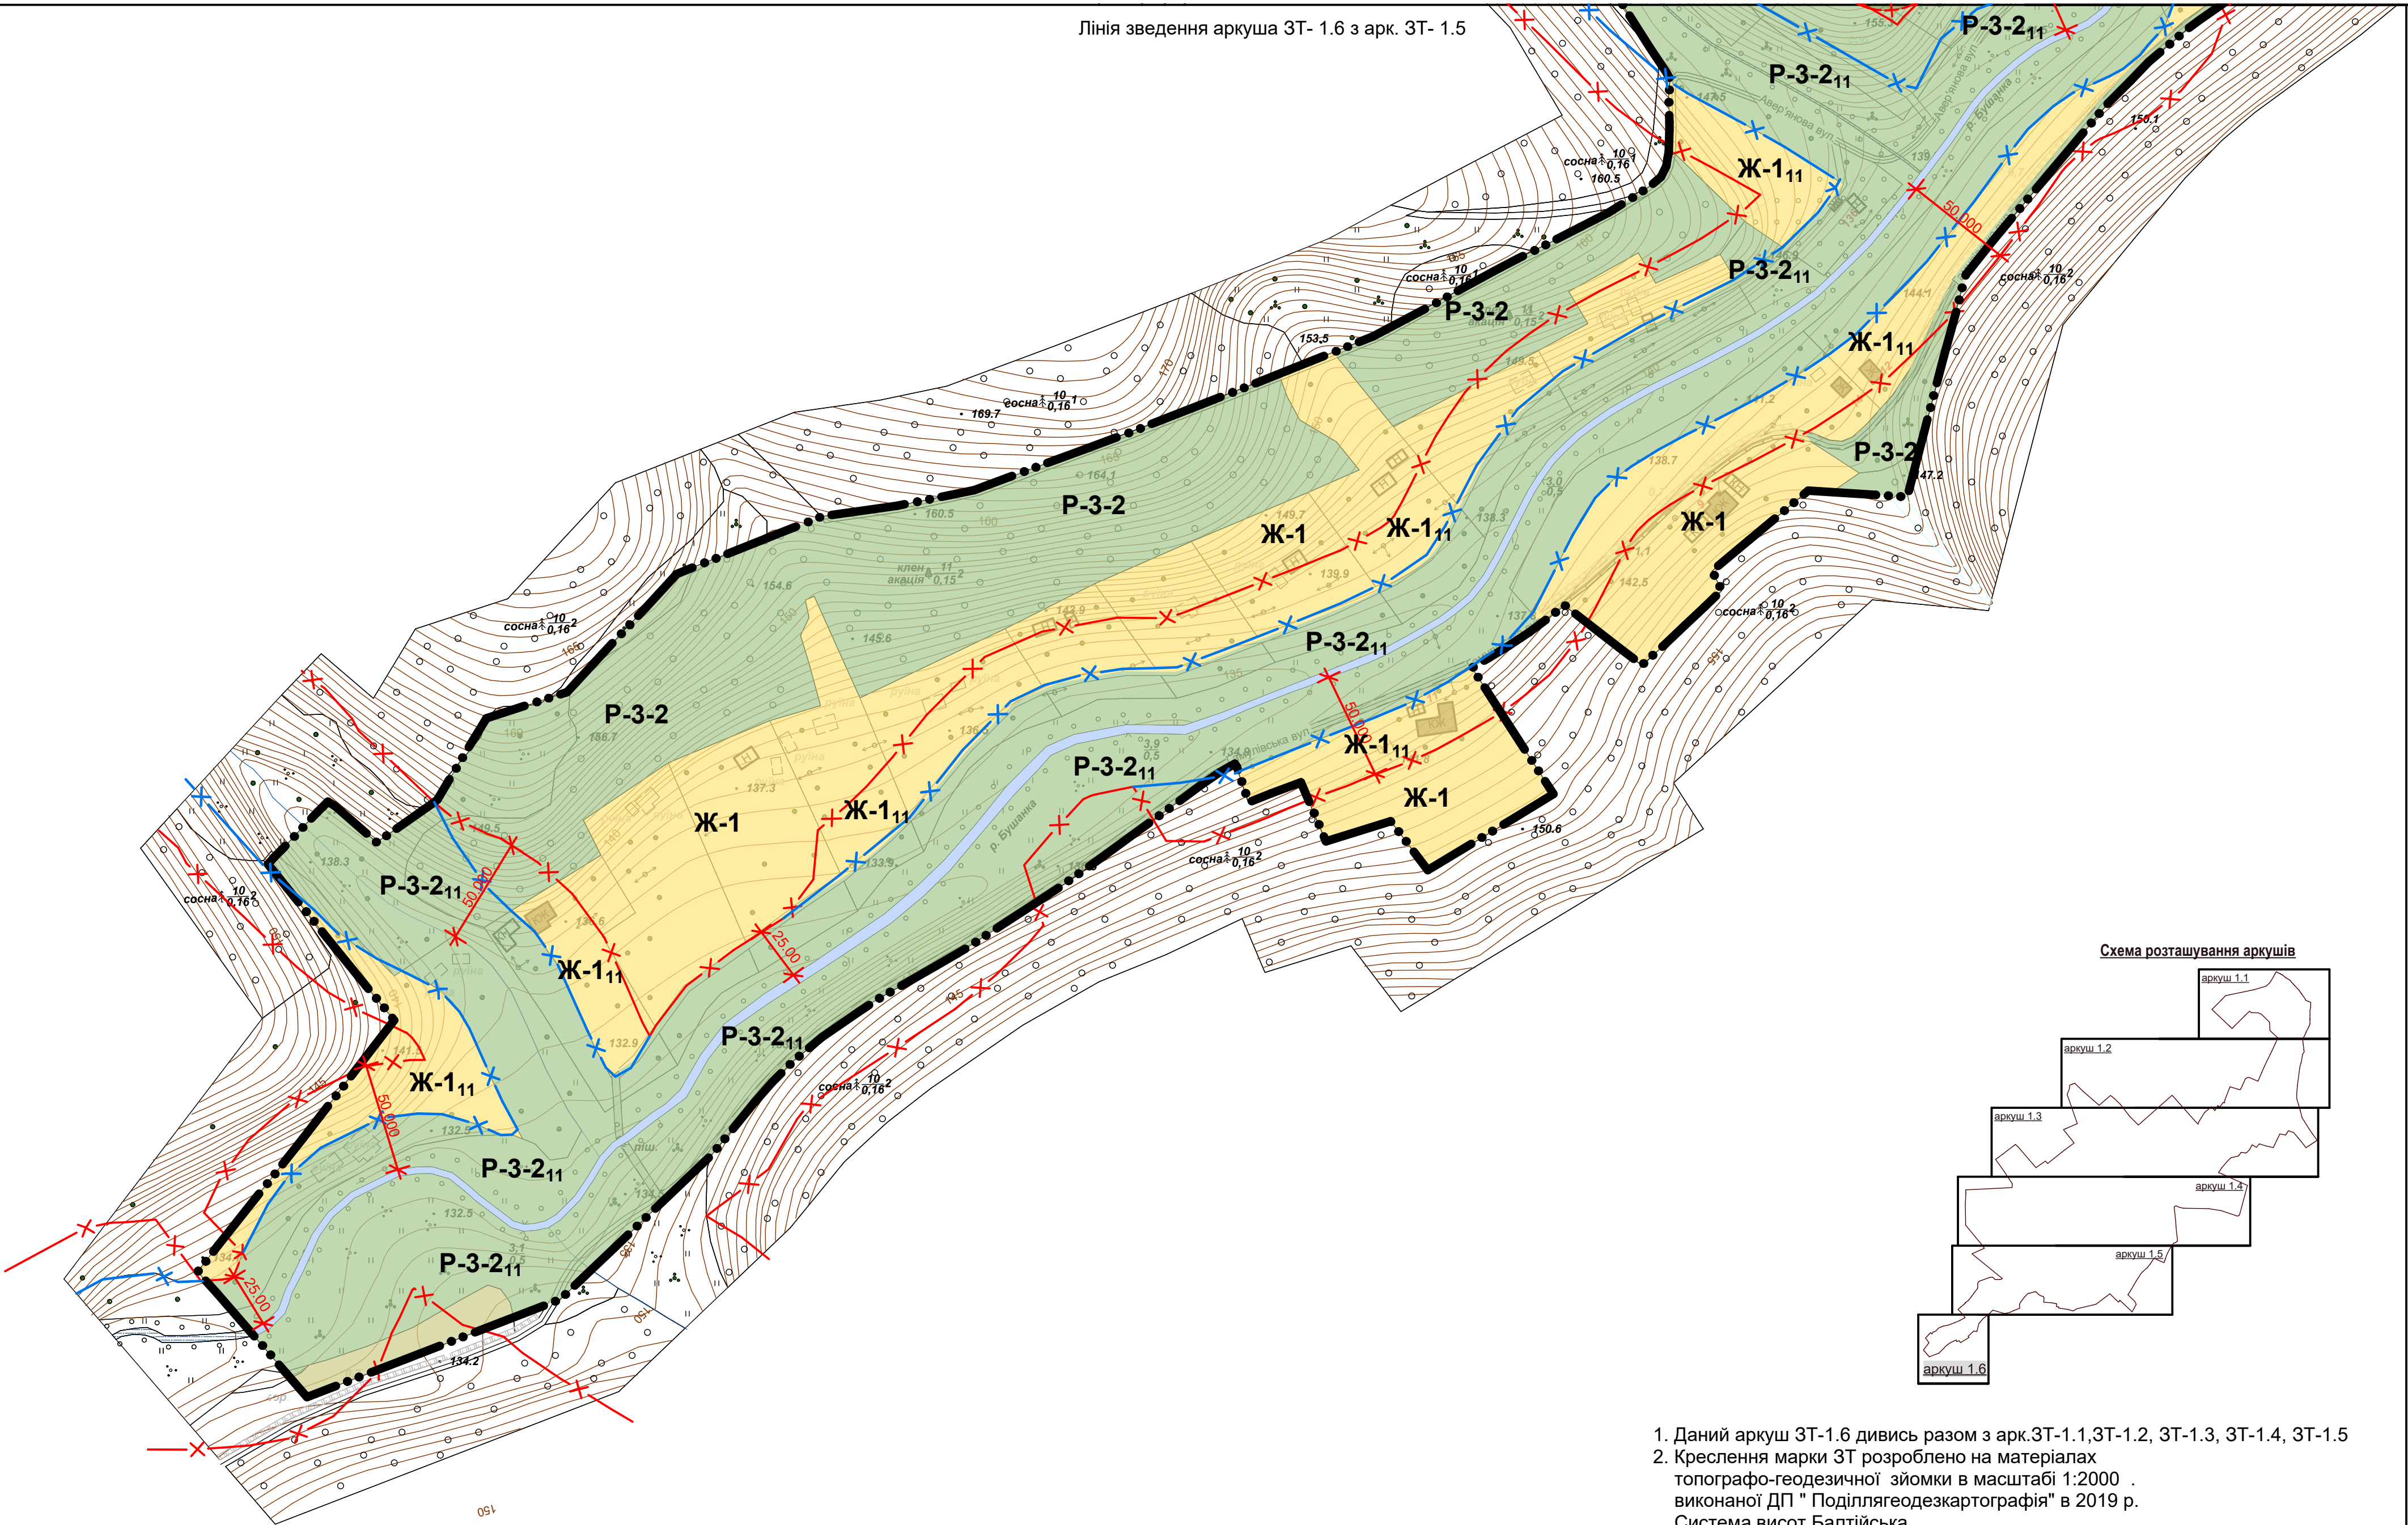



Схема розташування аркушів

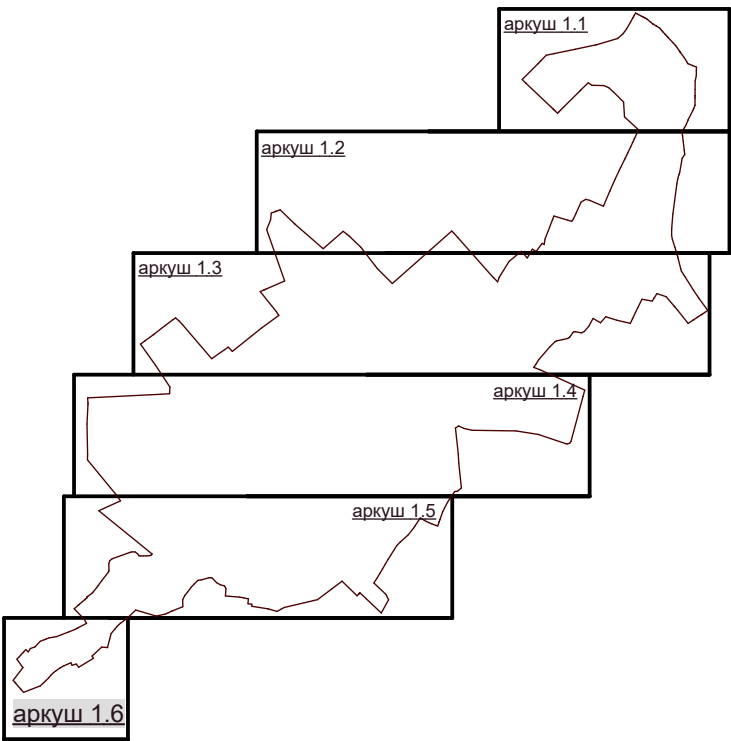

- Даний аркуш ЗТ-1.6 дивись разом з арк.ЗТ-1.1,ЗТ-1.2, ЗТ-1.3, ЗТ-1.4, ЗТ-1.5
- Креслення марки ЗТ розроблено на матеріалах топографо-геодезичної зйомки в масштабі 1:2000 . виконаної ДП " Поділлягеодезкартографія" в 2019 р. Система висот Балтійська. Суцільні горизонталі проведені через 1 метр.

Масштаб 1:2000

(в 1см - 20м)

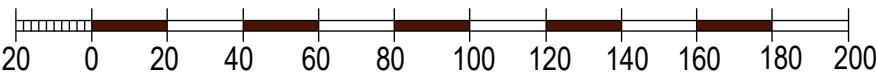

						107/06-10/19 - Ч - ЗТ				
						План зонування території села Бабчинці Бабчинецької сільської ради Чернівецького району Вінницької області				
Зміна	Кільк.	Аркуш	№ док	Підпис	Дата					
Г А П		Самойленко				План зонування		Стадія	Аркуш	Аркушів
Н. контроль		Гарнага						ЗТ	1.6	1
Нач. відділу		Гарнага				Схема зонування території М 1:2000		Центральна регіональна філія ДП "УкрДАГП" 2019 р		
Перевірив		Самойленко								
Виконав		Богачук								